


# RESIDENCE "LA RIANNAZ"

1872 Troistorrents

Principe d'implantation	Dessin: J.A. Echelle(s): 1:500	Date: avril 2009 Modifications:
-------------------------	-----------------------------------	------------------------------------

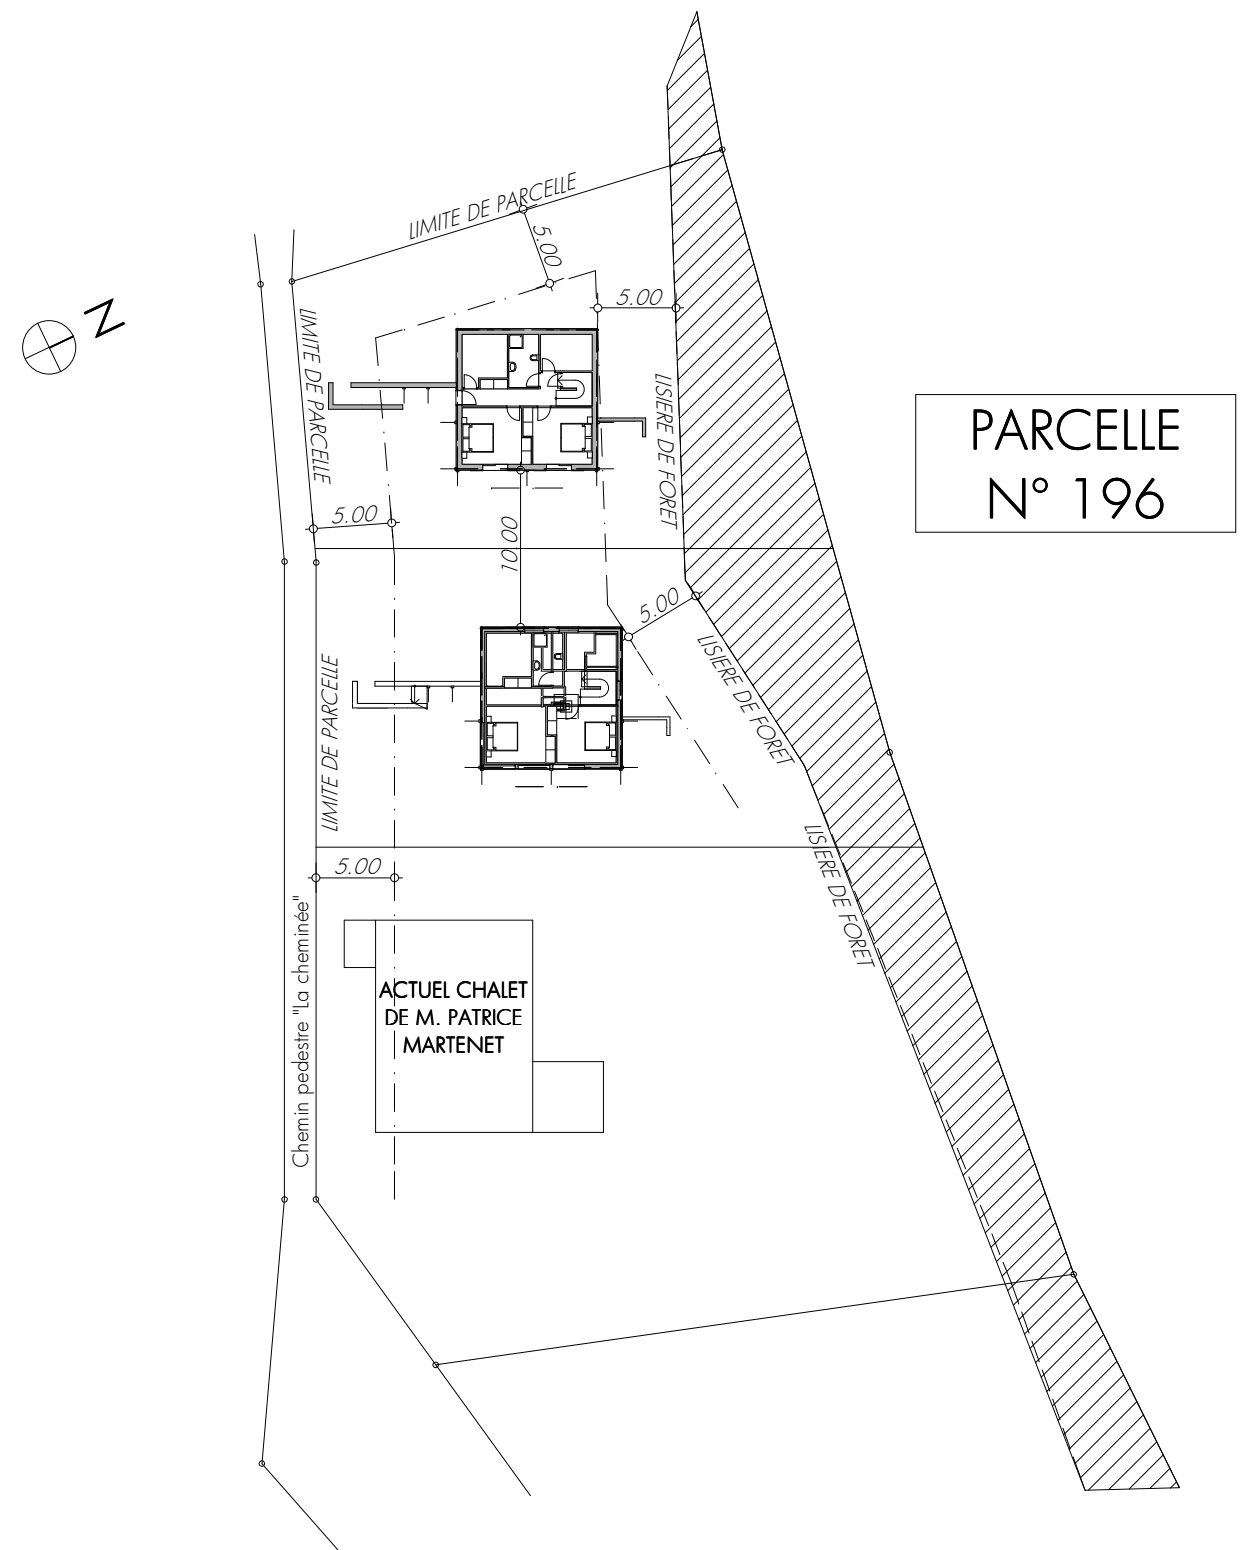

chamin de la Riannaz 8  
1872 Troistorrents

Colomb Laurent + 41 (0) 27 310 79 41  
Martenet Patrice + 41 (0) 79 302 85 20



Rue de l'Industrie 5, CP 20  
1964 Conthey

Tel & Fax + 41 (0) 27 346 50 60  
Portable + 41 (0) 79 246 20 19